

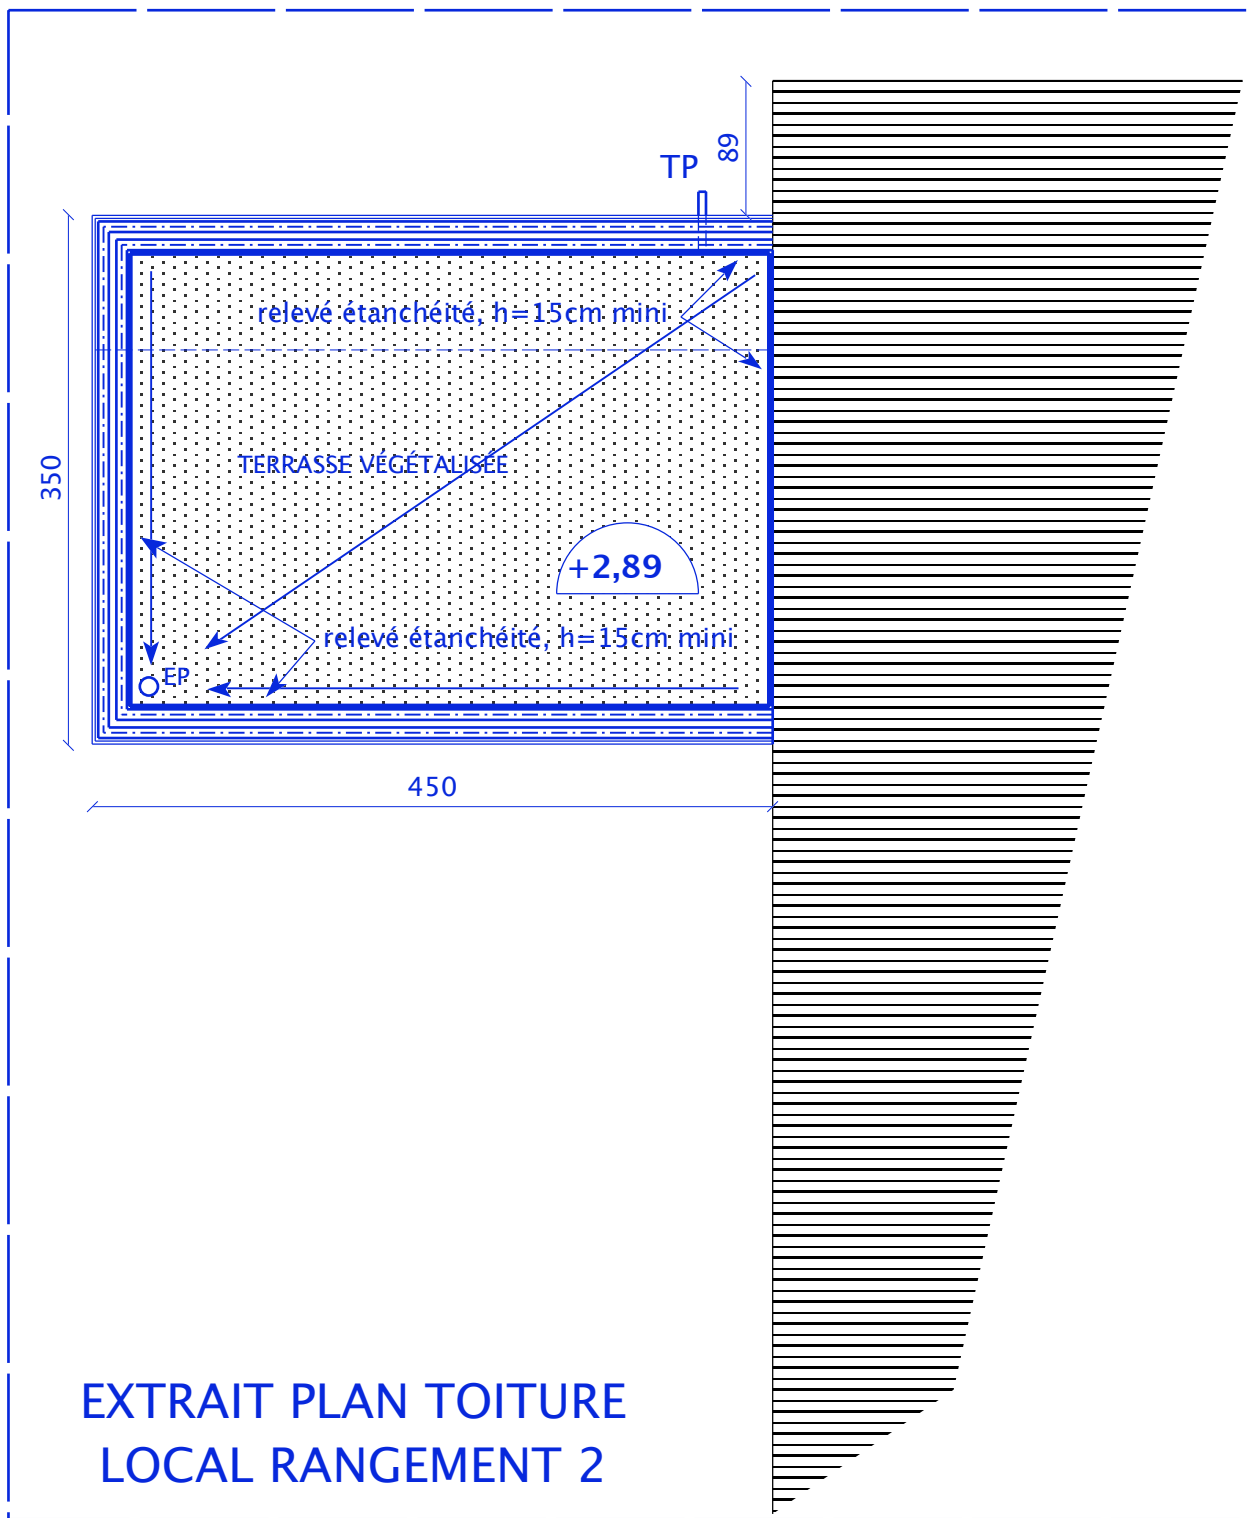



EXTRAIT PLAN RDC  
LOCAL RANGEMENT 2

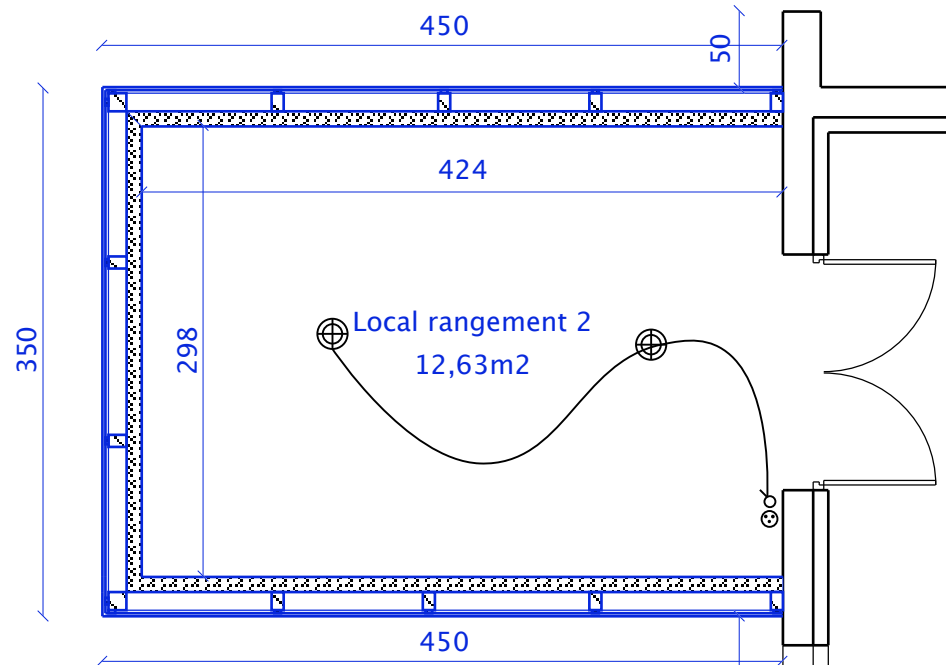

EXTRAIT PLAN TOITURE  
LOCAL RANGEMENT 2

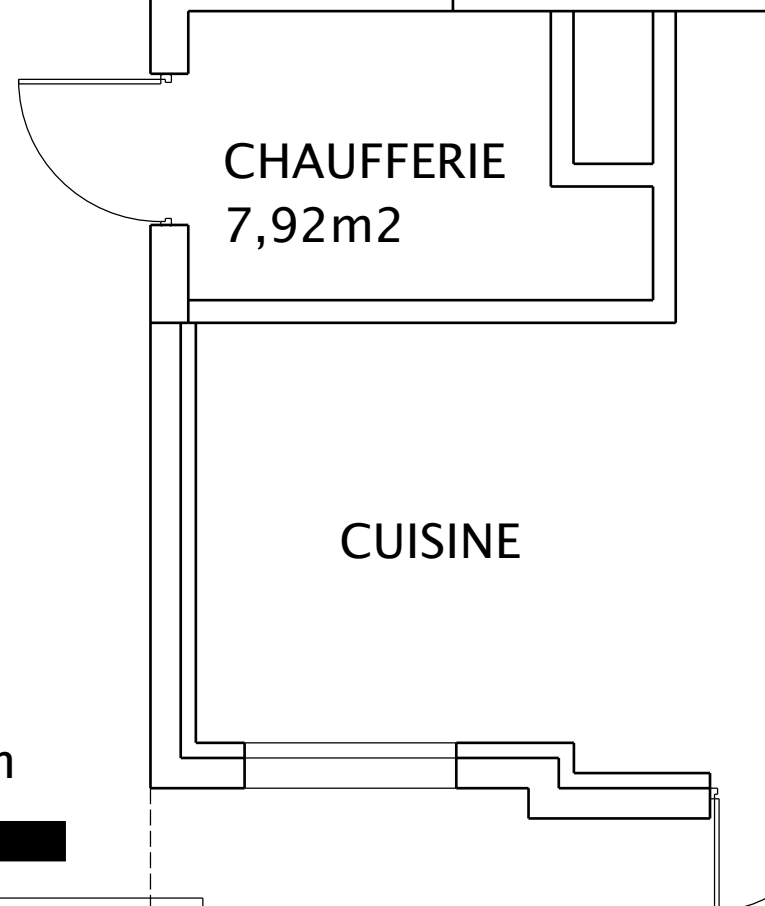

1m 1m 1m 1m

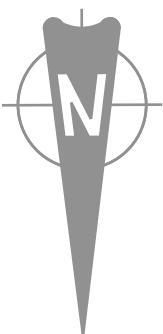

Maitre d'Ouvrage : SIVON HERMERAY - RAIZEUX Hôtel de Ville de RAIZEUX - 78 125 RAIZEUX		
Date : MAI 2013	AMENAGEMENT DE LA HALTE GARDERIE 1 Route des Ponts 78 125 RAIZEUX	N° 4
Ech : 1/50e	<b>PLAN DU RDC LOCAL RANG.2 : PROJET</b>	Phase : DCE