
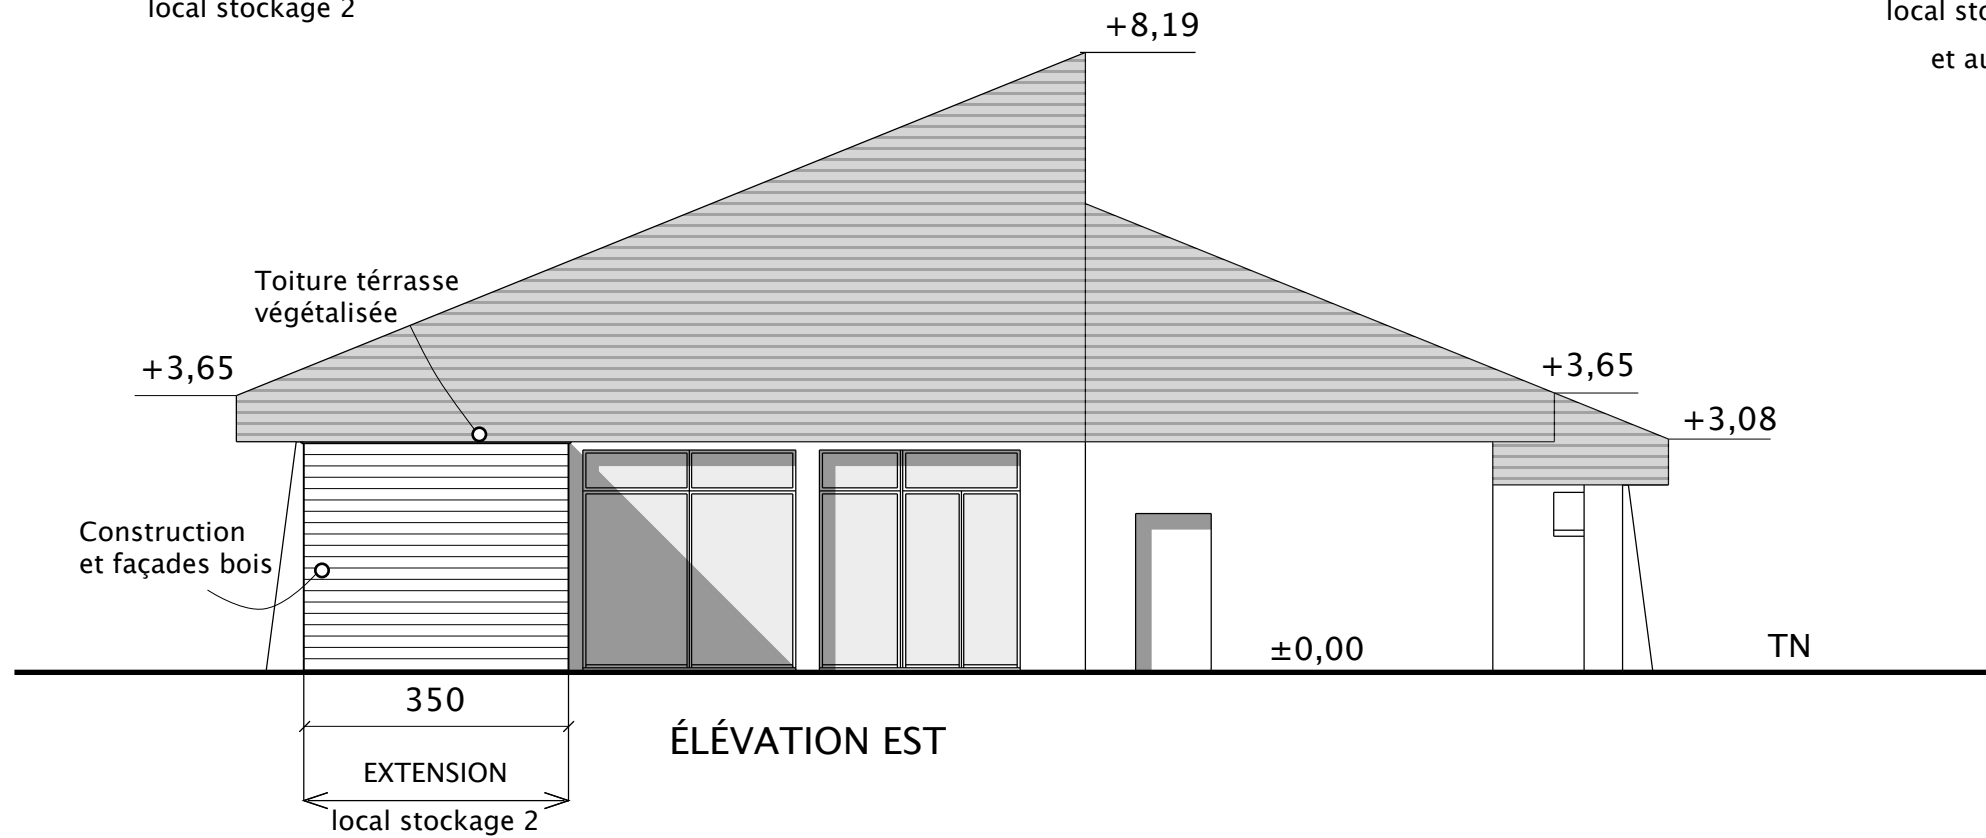


Maitre d'Ouvrage : SIVON HERMERAY - RAIZEUX Hôtel de Ville de RAIZEUX - 78 125 RAIZEUX		
Date : MAI 2013	AMENAGEMENT DE LA HALTE GARDERIE 1 Route des Ponts 78 125 RAIZEUX	N° 7
Ech : 1/100e	ÉLEVATIONS : PROJET	Phase : DCE

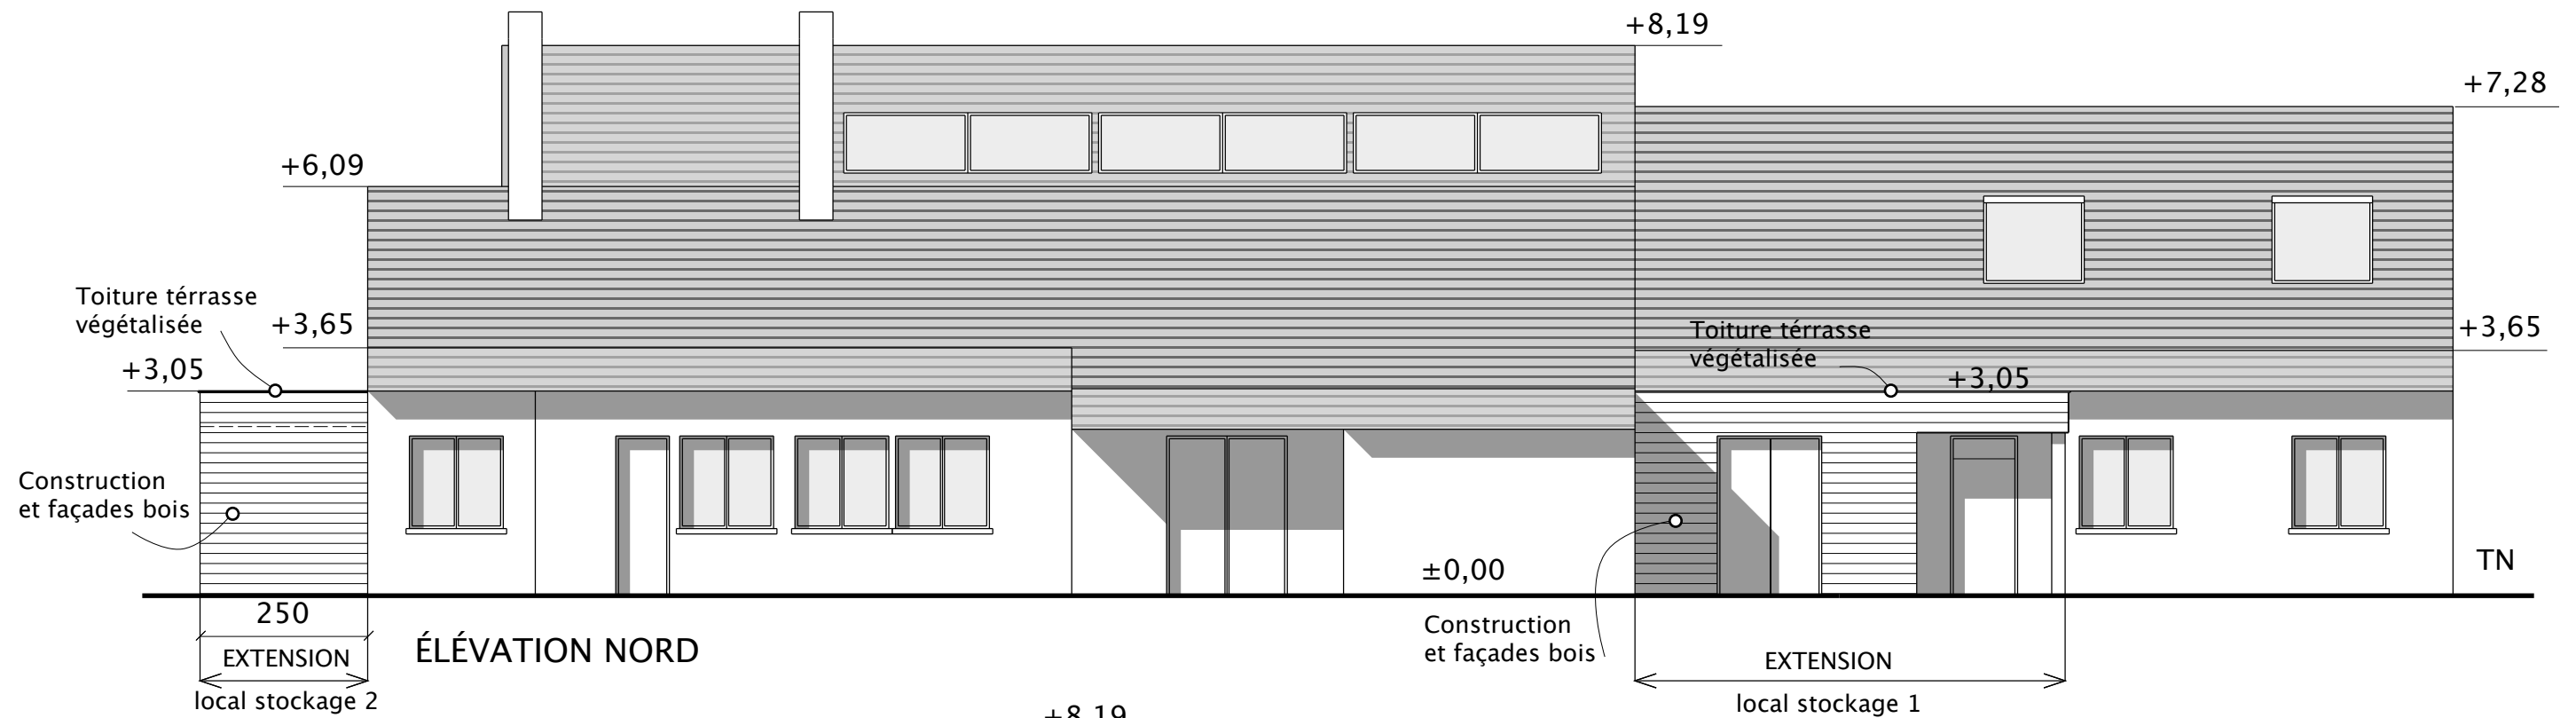

Maitre d'Ouvrage : SIVON HERMERAY - RAIZEUX Hôtel de Ville de RAIZEUX - 78 125 RAIZEUX		
Date : MAI 013	AMENAGEMENT DE LA HALTE GARDERIE 1 Route des Ponts 78 125 RAIZEUX	N° 8
Ech : 1/100e	ÉLEVATIONS : PROJET	Phase : DCE
GILLES MAUREL - architecte D.P.L.G architecte du Patrimoine - 91, Rue d'Angiviller - 78120 - RAMBOUILLET - Tel : 01 34 85 59 58		