

DEPARTEMENT DES YVELINES  
 COMMUNE DE RAIZEUX  
**PLAN TOPOGRAPHIQUE  
 ET DE PIQUETAGE**

Partie du Chemin des Sansons - Chemin Rural n°13  
 Section B4  
 Relevé à partir du transformateur jusqu'au carrefour avec la route de Bouland

Commune de Raizeux  
 PIQUETAGE CADASTRAL

**INFORMATION**


En raison de la non-possibilité des données numériques, seuls les types  
 polygonaux ont été pris en compte et sont représentés avec un dégradé de  
 couleurs. En cas de doute, le plan est à considérer comme un plan d'orientation.

signature originale requise

Indice	Date	Révisé	Description

**G.F.A.**  
 GEMMETRE-EXPERT  
 60, Rue de la Gare, BP 20072  
 78201 MANTES LA JOLIE Cedex  
 Tél : 01 30 43 83 83  
 Fax : 01 30 43 83 83  
 MHI : gemmetre@gemmetre.com

 Echelle : 1/200  
 Plan : 7344.dwg  
 Indice : 0  
 Dossier : 7344

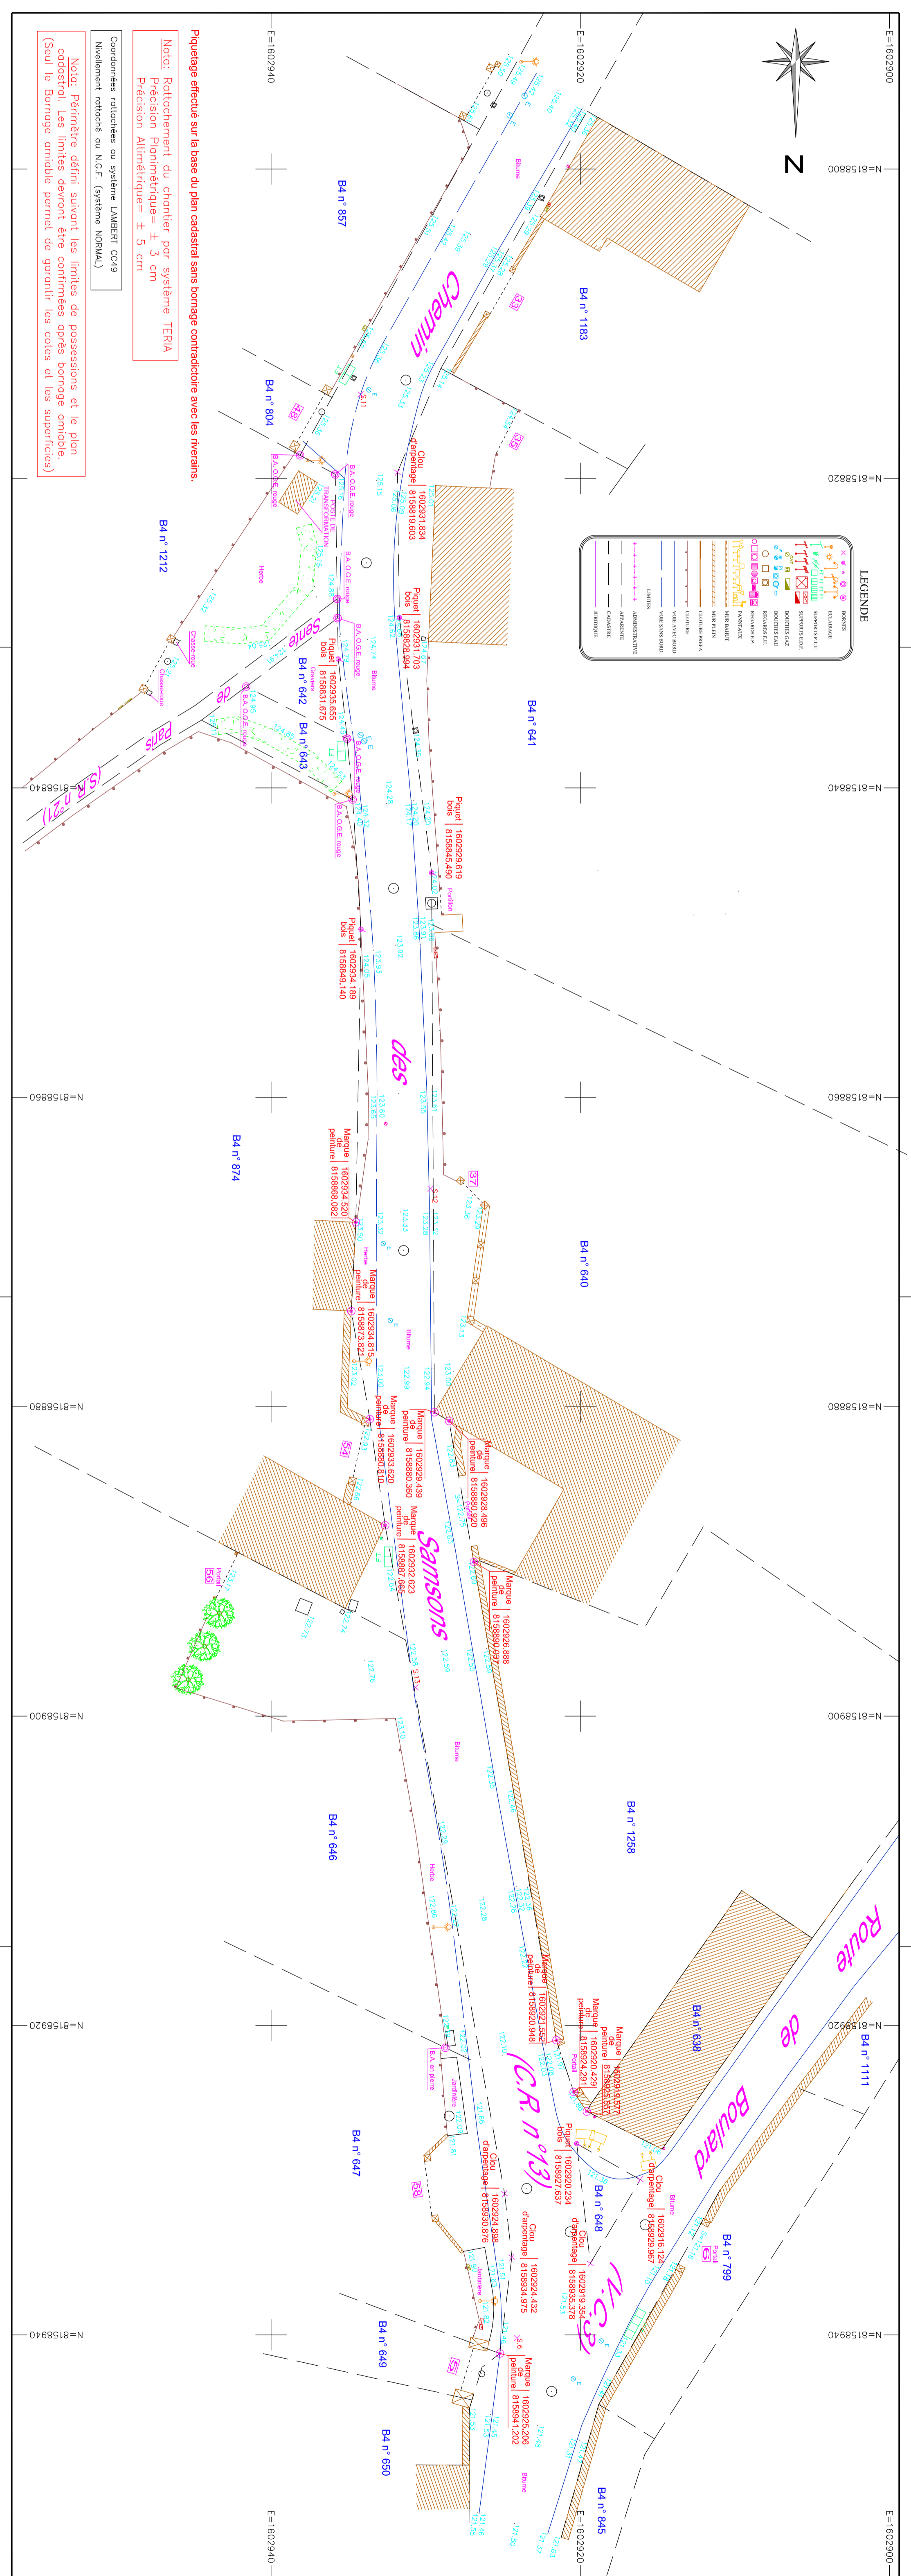



